

DAS PROJEKT

Entwicklung des Geländes des ehemaligen Freibades Wiesenredder

Das Gelände des ehemaligen Freibades Wiesenredder mit seinen umliegenden Flächen soll nach dem Rückbau des Freibades und seiner Gebäude städtebaulich und landschaftlich entwickelt werden. Hierfür befindet sich der Bebauungsplan Rahlstedt 135 in der Aufstellung. Geplant sind im wesentlichen folgende Entwicklungen: Die Freilegung des Bachlaufes der Stellau (bisher in diesem Bereich verrohrt). Nördlich davon Flächen für den Naturschutz. Südlich davon eine öffentliche Grünanlage für alle Generationen mit Spielangeboten für Kinder. Im Süden des Gebiets der Neubau von ca. 120-150 Wohneinheiten.

Für die Entwicklung der zukünftigen öffentlichen Grünanlage wird die Bevölkerung in mehreren Schritten beteiligt: Bis zum Ende der Sommerferien 2021 sind Jung und Alt, Kinder, Familien, Jugendliche und Erwachsene eingeladen, dem Bezirk online oder über das Stadtteilbüro Vorschläge zu machen, welche Funktionen und Nutzungen in dieser Grünanlage realisiert werden sollen. Mit den gesammelten Ideen soll im Spätsommer eine Präsenzveranstaltung zur weiteren Erörterung/ Konkretisierung durchgeführt werden. In einem späteren Beteiligungsverfahren wird der Bezirk über die daraus resultierenden, konkreten Planungen informieren und insbesondere für die konkrete Spielplatzgestaltung eine weitere Beteiligung durchführen.

KONTAKT



Blick von Nordwesten in die spätere Grünanlage
Fotomontage: WFP



Stellau im Nordosten
Foto: WFP

Bei Fragen oder für weitere Informationen stehen Ihnen folgende Ansprechpartner zur Verfügung:

Freie und Hansestadt Hamburg
Bezirksamt Wandsbek
Fachamt Stadt- und Landschaftsplanung
Konstanze Trantow

☎ 040 - 42 88 13 09 5


Fragen/ Rückmeldungen an:
Bernward Benedikt Jansen

✉ wiesenredder@freiraeume.org

☎ 040-71 00 73 02

www.freiraeume.org

Folgt uns auf Instagram!
werkstatt_freiraeume_plus
#beteiligungwiesenredder

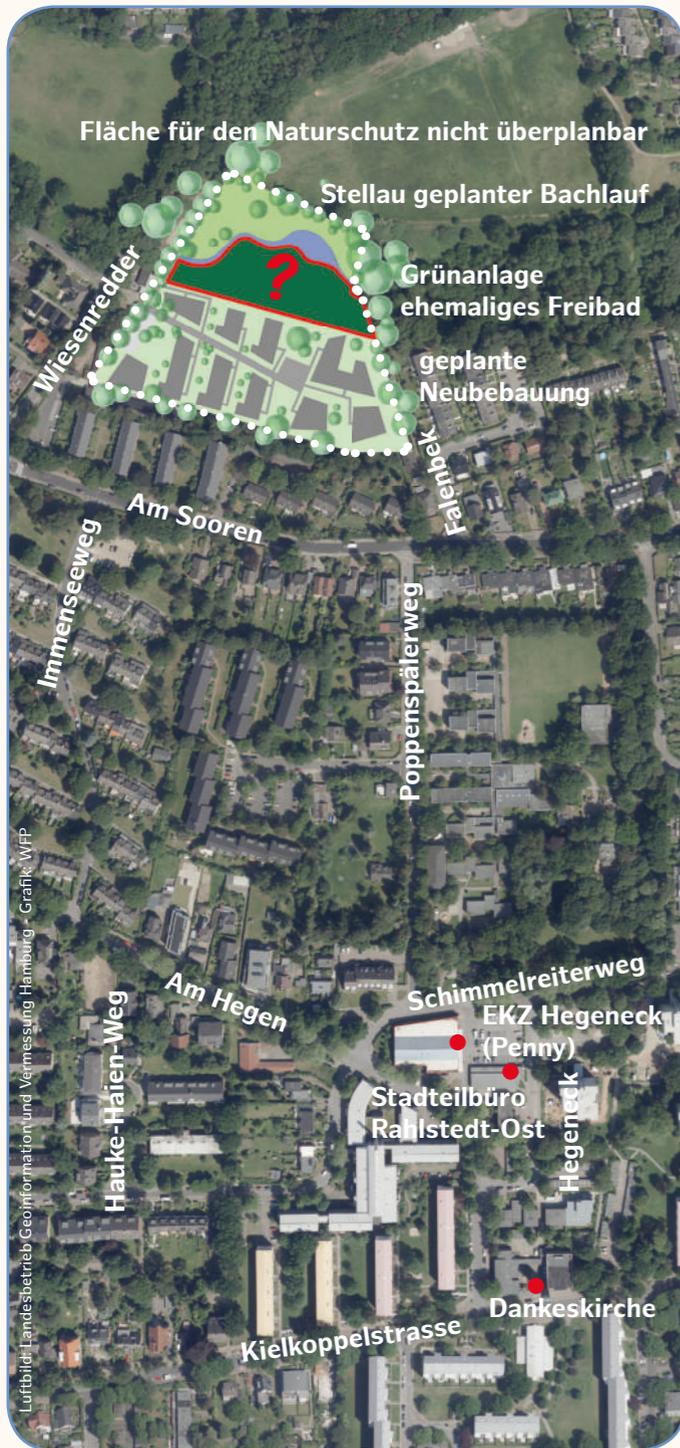

Luftbild: Landesbetrieb Geoinformation und Vermessung Hamburg - Grafik: WFP



Luftbild: Landesbetrieb Geoinformation und Vermessung Hamburg - Grafik: WFP

**MITDENKEN,
MITREDEN,
MITPLANEN!**



BETEILIGUNGSVERFAHREN


GRÜNANLAGE

EHEMALIGES FREIBAD

Information zum
Beteiligungsverfahren
Grünanlage ehemaliges Freibad
Wiesenredder

BETEILIGUNGSVERFAHREN GRÜNANLAGE EHEMALIGES FREIBAD WIESENREDDER

TEILNAHME

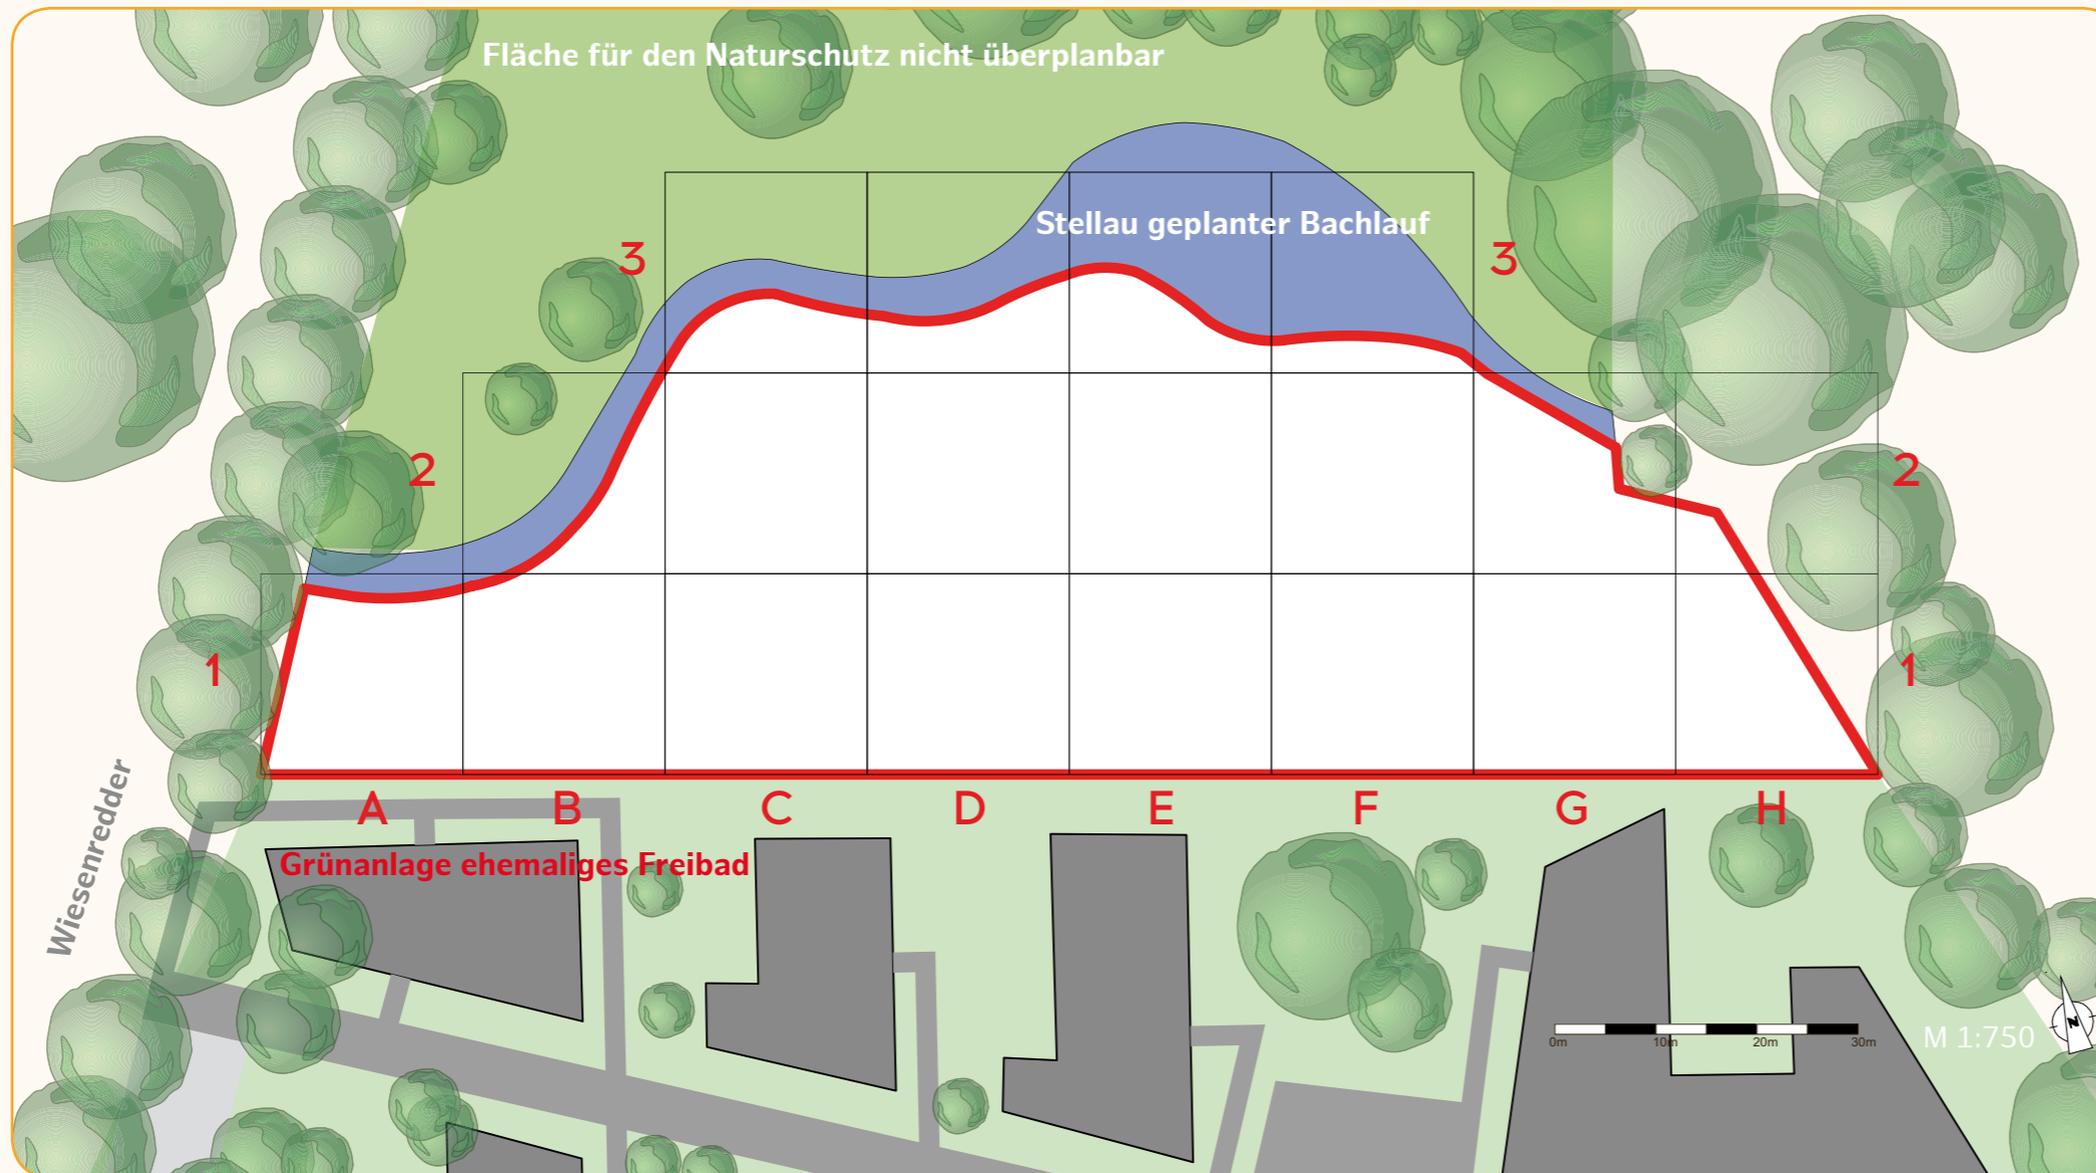

Eure und Ihre Ideen sind wichtig! Alle sind eingeladen, dem Bezirk folgende Fragen zu beantworten:

? Welche Nutzungen sollten Deiner/Ihrer Meinung nach in der Grünanlage möglich sein? (Was wollen wir dort machen? Wie wollen wir spielen? Was ist uns besonders wichtig?)

? Wie sollte die Grünanlage „aufgeteilt“ werden? (Wo kann z.B. welche Altersgruppe was machen? Gibt es gemeinsame Bereiche?)

Natürlich dürfen auch schon konkrete Ideen genannt werden. Besonders wichtig ist jedoch, von Euch/Ihnen viele grundsätzliche Dinge rückgemeldet zu bekommen. Diese Rückmeldungen werden wir dann in Workshops im Spätsommer noch weiter bearbeiten.

Wie geht's?

Es darf in die Plangrundlage gezeichnet werden. Die Plangrundlage dann entweder scannen/fotografieren und an wiesenredder@freiraeume.org mailen oder aber in den Briefkasten des Stadtteilbüros Rahlstedt-Ost (Hegeneck 7-9, 22149) einwerfen.

Es dürfen Anregungen und Ideen beschrieben werden. Wer nicht zeichnet, kann aber über die Planquadrate im Plan sagen, wo das wichtig wäre (z.B. eine große Wiese in C1, D1, E1, F1).

Diese Anregungen dann auch an wiesenredder@freiraeume.org mailen oder aber in den Briefkasten des Stadtteilbüros Rahlstedt-Ost (Hegeneck 7-9, 22149) einwerfen.