


# Einleitung eines Bebauungsplanverfahrens

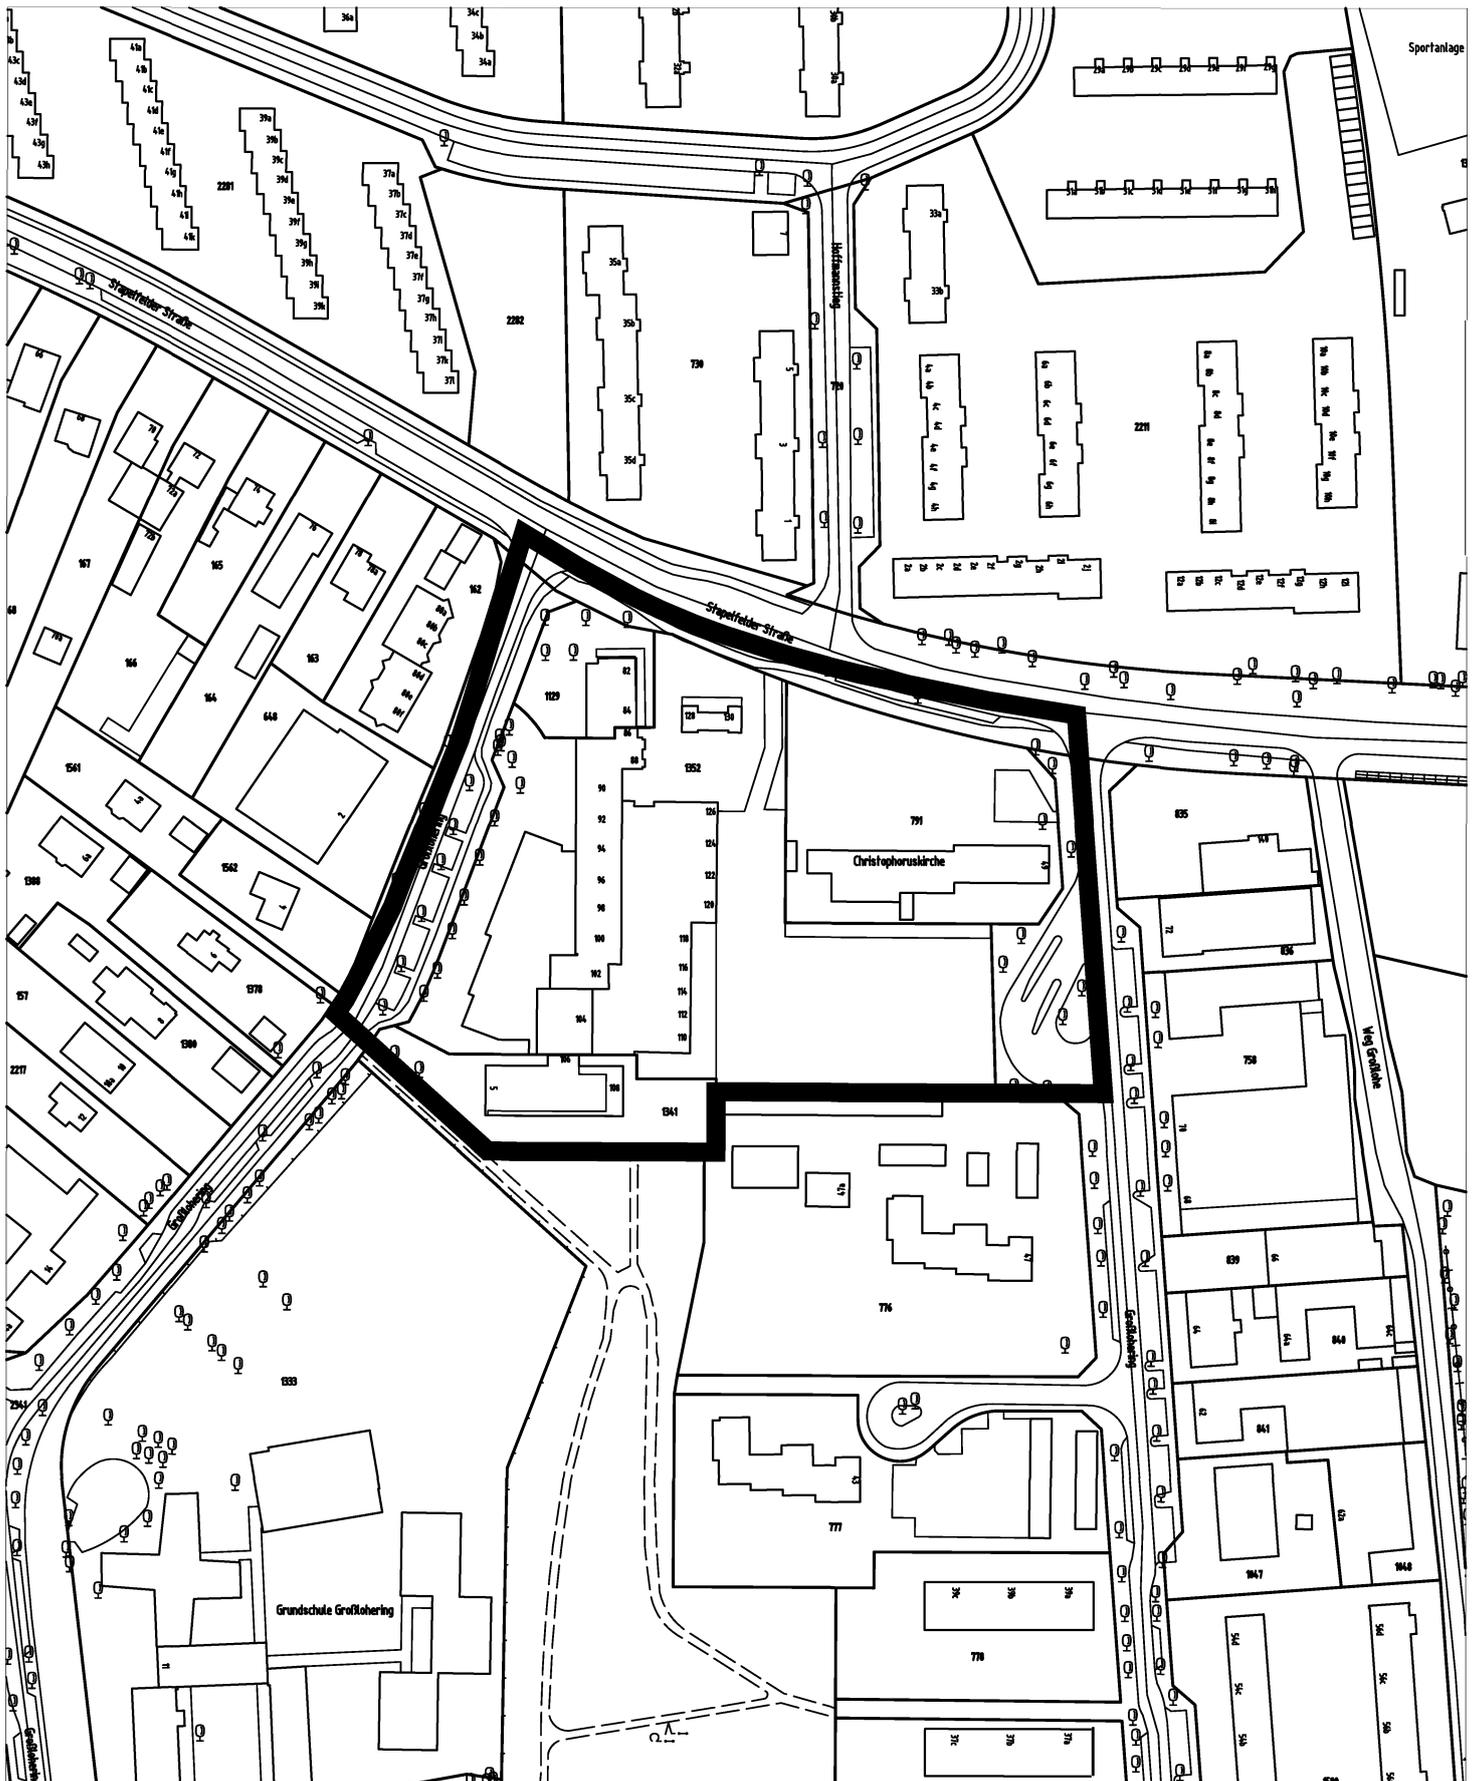

Plangebiet des Bebauungsplanverfahrens Rahlstedt 136

M 1 : 2.000